


À LOUER • FOR LEASE

747-805, rue King Est

Les Terrasses 777, Sherbrooke | QC

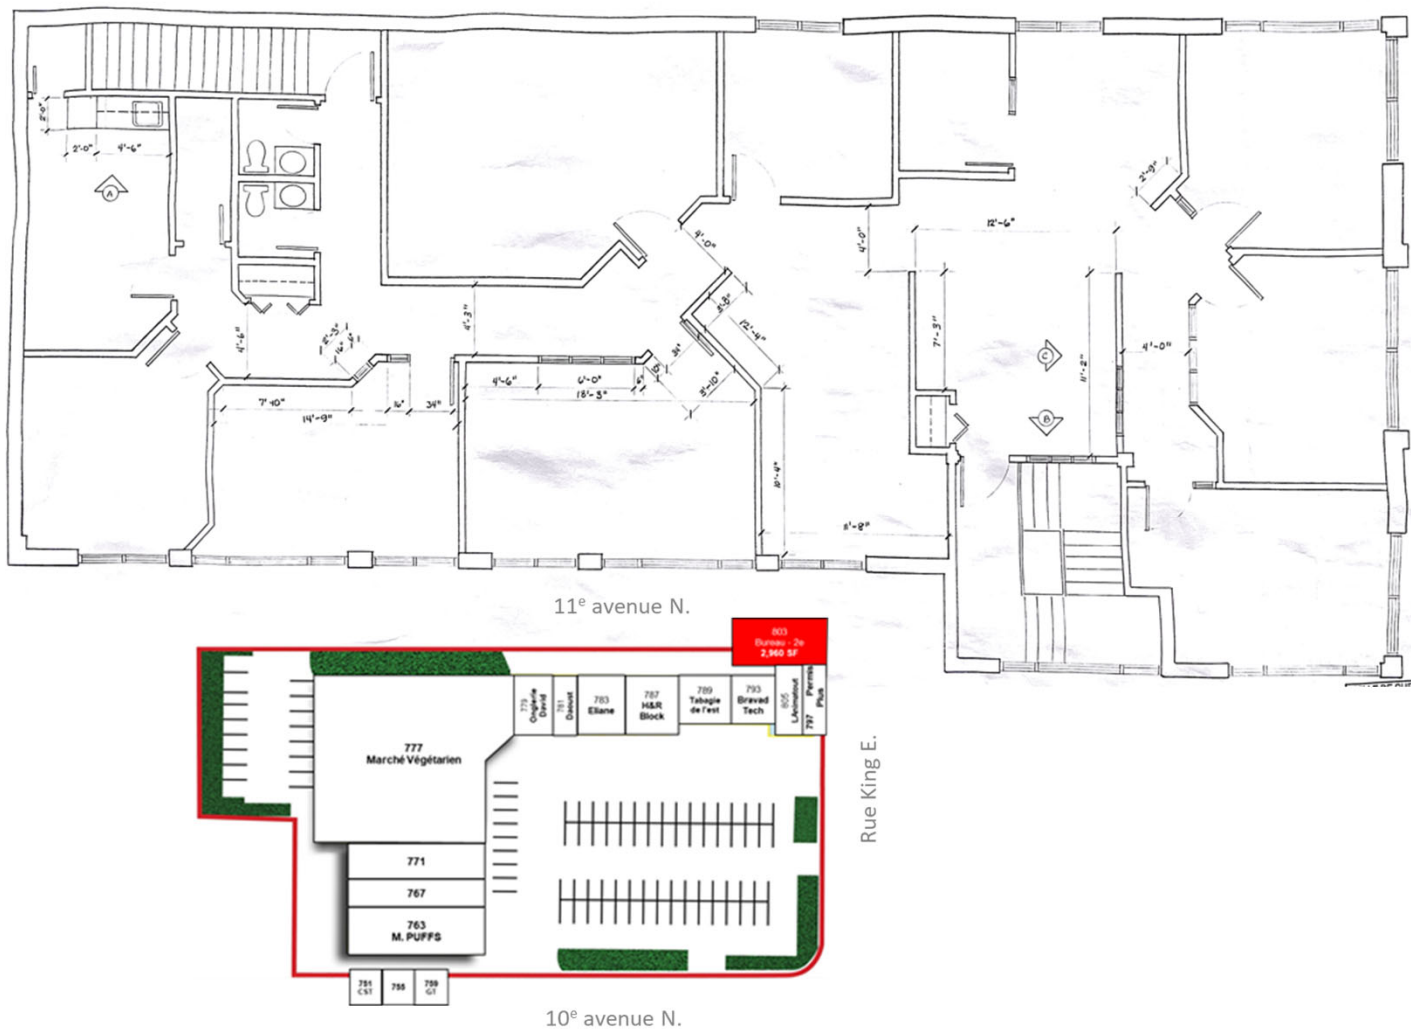

Plan du Local

Suite Plan

Local no.	803, rue King Est	Unit No.	803, rue King Est
Superficie disponible	2,960 pi ²	Available Area	2,960 sf
Niveau	2 ^e étage	Floor	2nd Floor

Groupe PHRG

Compagnie de gestion immobilière

Location + 1 833 266 7474

John Kinghorn | jkinghorn@phrggroup.com

Ce document fut préparé par Groupe PHRG uniquement à des fins de publicité et d'information. Groupe PHRG n'émet aucune garantie ou représentation que ce soit, ni explicite, ni implicite, à l'égard de l'information, y compris, sans toutefois se limiter à des garanties de contenu, de précision et de fiabilité. Groupe PHRG exclut sans équivoque toute condition et garantie présumées ou sous-entendues découlant de ce document et exclut toute responsabilité pour des pertes et dommages qui en découleraient. Cette publication est la propriété de Groupe PHRG et / ou de ses concédants et elle est protégée par le droit d'auteur. © 2021. Tous droits réservés. Cette communication ne vise pas à causer ou mener à la rupture d'un mandat de vente existant.